



URZĄD MIEJSKI W NOWOGARDZIE

Nowogard, 23 czerwca 2025 roku

K.033.87.2025.MBM

**Szanowna Pani
Karolina Jaklińska-Czyżak
Radna Rady Miejskiej
w Nowogardzie**

W nawiązaniu do Pani pisma z dnia 10 czerwca br., dotyczącego udostępnienia informacji, uprzejmie informuję co następuje:

- ad 1. prace projektowe zostaną zakończone do 30 czerwca 2025 r.,
- ad 2. aktualne zaangażowanie środków to kwota przeznaczona na dokumentację – etap projektowania. Rozpoczęcie inwestycji planowane jest na 3 kwartał 2025 r. oraz nie zostanie ona zakończona w roku bieżącym. Szacunkowy czas wykonania zadania 12 miesięcy od podpisania umowy;
- ad 3. koncepcja budowy drogi, stanowi załącznik do niniejszego pisma,
- ad 4. Gmina nie posiada kosztorysu dla przedmiotowej inwestycji dokumenty zostaną przekazane zgodnie z umową do 30 czerwca 2025 r.

Załączniki:

- 1. koncepcja.

Otrzymują:

- 1. Karolina Jaklińska-Czyżak,
- 2. Biuro Rady,
- 3. a/a.

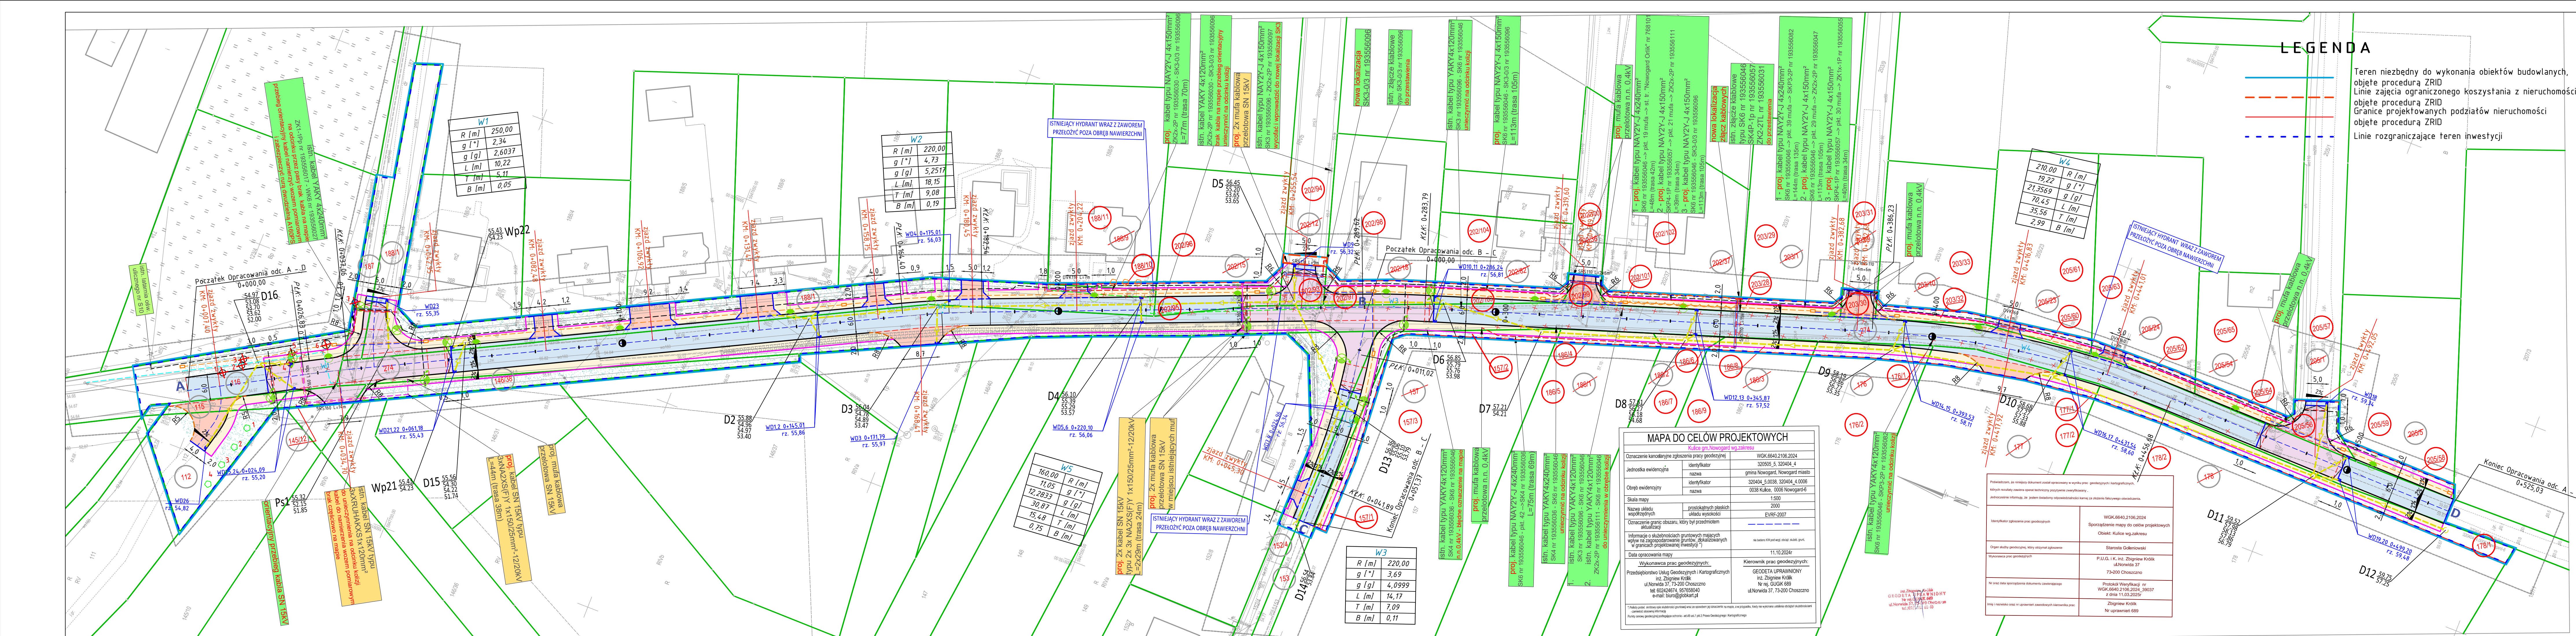
Z poważaniem
ZASTĘPCA BURMISTRZA

Michał Krata

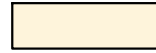
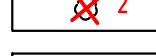
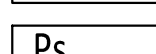
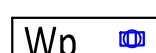
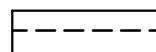
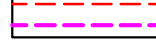
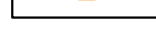
 
**KIEROWNIK WYDZIAŁU
KANCELARIJ**

Monika Machtel-Berlińska

Urząd Miejski w Nowogardzie, Plac Wolności 1, 72-200 Nowogard,
tel. 91 39 26 200, 513 201 380, e-mail: sekretariat@nowogard.pl www.nowogard.pl
konto: PEKAO S.A. I O/Nowogard 61 1240 3884 1111 0000 4209 2470
NIP 859-00-12-007 REGON 000529775



LEGENDA

- | | |
|---|---|
|  | Granice działek evidencyjnych |
|  | Krawężnik betonowy 15x30 cm, h=+10cm |
|  | Krawężnik betonowy 15x22 cm, h=+3 cm |
|  | Krawężnik betonowy 15x22 cm, h=+1 cm |
|  | Opornik betonowy 12x25 cm, h=0 cm |
|  | Obrzeże betonowe 8x30 cm, h=0 cm |
|  | Nawierzchnia jezdni - kostka brukowa betonowa |
|  | Nawierzchnia chodnika - kostka brukowa betonowa |
|  | Nawierzchnia zjazdów - kostka brukowa betonowa |
|  | Nawierzchnia wyniesionego skrzyżowania
- kostka brukowa betonowa |
|  | Drzewa do wycinki |
|  | Drzewa oraz krzewy przeznaczone do przesadzenia lub wycinki |
|  | Nasadenia zastępsze |
|  | Projektowana kanalizacja deszczowa z rur PVC kl. SN8 (lita) |
|  | Projektowana studnia betonowa DN1200 |
|  | Przytącze siodłowe z przegubem kulowym DN500/200 |
|  | Projektowany wpust betonowy DN500 z osadnikiem h=1,0m z kratą uchylną |
|  | Proj. kabel oświetleniowy |
|  | Projektowana lampa uliczna |
|  | Projektowana lampa doświetlająca przejście dla pieszych |
|  | Projektowany kabel nn, Sn |
|  | Projektowany kanał technologiczny, Kfu |
|  | Projektowany kanał technologiczny, Ktp |
|  | Projektowana studnia |

	CIVIL PLAN Biuro Projektowe Magdalena Karluk ul. Wojska Polskiego 59c/1a, 72-200 Nowogard		
	Temat: Budowa drogi do osiedla domków jednorodzinnych w obrębie Kulice gm. Nowogard		
	Tytuł rysunku: Projekt zagospodarowania terenu		rys. nr 1
	Projektował: mgr inż. Kamil Karluk upr. nr ZAP/0022/PWBD/17		skala 1:500
Projektowała: mgr inż. Monika Machniewska upr. nr ZAP/0103/PWOS/12		Marzec 2025 r.	
Projektował: mgr inż. Paweł Paczyński upr. nr ZAP/0254/P00E/12			