



# URZĄD MIEJSKI W NOWOGARDZIE

Nowogard, dnia 23 czerwca 2025 roku

K.033.88..2025.MBM

**Szanowny Pan  
Tobiasz Lubczyński  
Radny Rady Miejskiej  
w Nowogardzie**

W nawiązaniu do Pana interpelacji z dnia 9 czerwca br., informuję co następuje:


- ad 1. w załączeniu koncepcja budowy ścieżki rowerowej,
- ad 2. obecnie procedowanych jest 5 wniosków o wypłatę odszkodowania w związku z przejściem nieruchomości przez Gminę. Planowany termin uregulowania zobowiązań - rok 2026;
- ad 3. nie ma możliwość postawienia kontenera na tekstylia na terenie Zarządu Budynków Komunalnych w Nowogardzie, gdyż nie jest to miejsce przeznaczone do gromadzenia odpadów. Postawienie kontenerów na tekstylia wiąże się także z dodatkowymi kosztami na co w tej chwili Gmina Nowogard nie ma zabezpieczonych środków finansowych. Zgodnie z regulaminem utrzymania czystości i porządku na terenie gminy Nowogard odpady tekstylne i odzież należy dostarczać do Punktu Selektywnej Zbiórki Odpadów Komunalnych zlokalizowanym w miejscowości Słajfino, na terenie Regionalnego Zakładu Gospodarowania Odpadami;
- ad 4. koszty związane z utylizacją opakowań po nawozach dla rolników z gminy Nowogard kształtowały się następująco: 2021 rok – 134 136,00 zł, 2022 rok – 21 600,00 zł. Aktualnie brak jest możliwości pozyskania środków na pokrycie powyżej wskazanego zadania.

Załączniki:

- 1. koncepcja.

Otrzymują:


- 1. Tobiasz Lubczyński,
- 2. Biuro Rady,
- 3. a/a.

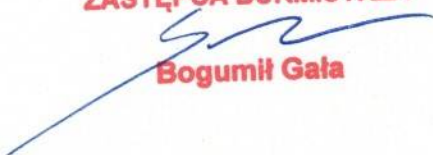Z poważaniem  
**ZASTĘPCA BURMISTRZA**  
  
**Bogumił Gała**

**KIEROWNIK WYDZIAŁU  
KANCELARII**

**Monika Machtel-Berlińska**

Urząd Miejski w Nowogardzie, Plac Wolności 1, 72-200 Nowogard,  
tel. 91 39 26 200, 513 201 380, e-mail: sekretariat@nowogard.pl www.nowogard.pl  
konto: PEKAO S.A. I O/Nowogard 61 1240 3884 1111 0000 4209 2470  
NIP 859-00-12-007 REGON 000529775

 

LEGENDA

- Granicie działek ewidencyjnych
- Krawędź drogi dla rowerów i pieszych
- Krawędź poboczy
- Obrzeże betonowe 8x30 cm, h=0 cm
- Krawężnik betonowy 15x30 cm, h=+10 cm
- Krawężnik betonowy 15x22 cm, h=+3 cm
- Krawężnik betonowy 15x22 cm, h=0 cm
- Opornik betonowy 12x25 cm, h=0 cm
- Bariera U-11a
- Nawierzchnia drogi dla rowerów i pieszych - beton asfaltowy
- Nawierzchnia zjazdu - beton asfaltowy
- Nawierzchnia zjazdu - kostka brukowa betonowa
- Nawierzchnia drogi dla pieszych - kostka brukowa betonowa
- Nawierzchnia drogi dla rowerów - kostka brukowa betonowa bezfazowa
- Nawierzchnia zatoki autobusowej - kostka kamienna tępiana
- Nawierzchnia miejsc postojowych, drogi manewrowej - kostka brukowa betonowa z poszerzoną fugą
- Nawierzchnia miejsc postojowych dla osób niepełnosprawnych - kostka brukowa betonowa
- Pas zieleni
- System fakturowych oznaczeń nawierzchni
- Drzewa oraz krzewy przeznaczone do wycinki według osobnego opracowania
- Nasadzenia zastępcze według osobnego opracowania
- Zabezpieczenie sieci elektrycznej za pomocą rury ochronnej dwudzielnej (2 rury)
- Zabezpieczenie sieci telefonicznej za pomocą rury ochronnej dwudzielnej

| MAPA DO CELÓW PROJEKTOWYCH   |                                          |                                              |
|---|------------------------------------------|----------------------------------------------|
| Nowogard <i>składowa w zabudowie</i>   |                                          |                                              |
| Oznaczenie kanoniczne zgłoszenia pracy geodezyjnej                                                                                       | identyfikator                            | WOK.6840.2462.2024                           |
| Jednostka ewidencyjna   | nazwa                                    | 330404.4. 330404.5                           |
|   | nazwa                                    | miasto Nowogard, Nowogard gm.                |
| Obręb ewidencyjny   | identyfikator                            | 330404.4.0002.330404.4.0003.330404.5.0020    |
|   | nazwa                                    | 0002 Nowogard2.0000 Nowogard3.0020 Włoszyski |
| Skala mapy   |                                          | 1:500                                        |
| Nazwa układu współrzędnych   | prósta/kątowa                            | 2000                                         |
| Oznaczenie granic obszaru, który był przedmiotem aktualizacji                                                                            | aktualizacja                             | EWRF-2007                                    |
| Informacje o służbnościach gruntowych mających wpływ na przyporządkowanie punktów, zobowiązanych w granicach projektowanej inwestycji *) | wprowadzenie PPK i wpł. zmian wst. punkt |                                              |
| Data opracowania mapy   |                                          | 31.10.2024r.                                 |
| Wykonawca prac geodezyjnych:   | Kierownik prac geodezyjnych:             |                                              |
| Przedsiębiorstwo Usług Geodezyjnych i Kartograficznych                                                                                   | GEODETA UPRAWNIONY                       |                                              |
| inż. Zbigniew Koliński   | inż. Zbigniew Koliński                   |                                              |
| ul. Nowicka 37, 73-200 Choszczno   | ul. Nowicka 37, 73-200 Choszczno         |                                              |
| tel. 602424274, 677658040   | tel. 602424274, 677658040                |                                              |
| e-mail: biuro@geobart.pl   | e-mail: biuro@geobart.pl                 |                                              |

| W14   |        |       |      |       |      |
|-------|--------|-------|------|-------|------|
| R [m] | 160,00 | g [°] | 2,85 | L [m] | 7,97 |
| g [g] | 3,1693 | T [m] | 3,98 | B [m] | 0,05 |

| W15   |        |       |      |       |      |
|-------|--------|-------|------|-------|------|
| R [m] | 160,00 | g [°] | 2,85 | L [m] | 7,97 |
| g [g] | 3,1693 | T [m] | 3,98 | B [m] | 0,05 |

| W16   |        |       |      |       |      |
|-------|--------|-------|------|-------|------|
| R [m] | 160,00 | g [°] | 2,85 | L [m] | 7,97 |
| g [g] | 3,1693 | T [m] | 3,98 | B [m] | 0,05 |

ISTNIEJĄCY HYDRANT NADZIEMNY WRAZ ZAWOREM PRZELÓŻYĆ POZA OBRĘB NAWIERZCHNI



| CIVIL PLAN   |  |                  |
|---|--|------------------|
| Biuro Projektowe Magdalena Karluk<br>ul. Wojska Polskiego 59c/14, 72-200 Nowogard                               |  |                  |
| Temat: Przebudowa drogi gminnej polegająca na budowie ścieżki pieszo rowerowej na odcinku Nowogard - Wojcieszyń |  | rys. nr 1.3      |
| Tytuł rysunku: Projekt zagospodarowania terenu                                                                  |  | skala 1:500      |
| Projektował: mgr inż. Kamil Karluk<br>upr. nr ZAP/0022/PWBD/17                                                  |  | Kwiecień 2025 r. |