

URZĄD MIEJSKI W NOWOGARDZIE

Nowogard, dnia 7 listopada 2025 roku.

K.033.148.2025.MBM

**Szanowny Pan
Tobiasz Lubczyński
Radny Rady Miejskiej
w Nowogardzie**

W nawiązaniu do Pana interpelacji z dnia 4 listopada br., w załączeniu przesyłam koncepcję budowy ul. Słonecznej.

Z poważaniem

ZASTĘPCA BURMISTRZA

Michał Krata

Załączniki:

1. koncepcja.

Otrzymują:


1. Tobiasz Lubczyński,
2. Biuro Rady,
3. a/a.

**KIEROWNIK WYDZIAŁU
KANCELARII**


Monika Machtel-Berlińska

Urząd Miejski w Nowogardzie, Plac Wolności 1, 72-200 Nowogard,
tel. 91 39 26 200, 513 201 380, e-mail: sekretariat@nowogard.pl www.nowogard.pl
konto: PEKAO S.A. I O/Nowogard 61 1240 3884 1111 0000 4209 2470
NIP 859-00-12-007 REGON 000529775

	Granice działek ewidencyjnych
	Linie rozgraniczające, linia podziału
	Krawężnik betonowy 15x30 cm, h=+10cm
	Krawężnik betonowy 15x22 cm, h=+3 cm
	Krawężnik betonowy 15x22 cm, h=+1 cm
	Opornik betonowy 12x25 cm, h=0 cm
	Obrzeże betonowe 8x30 cm, h=0 cm
	Nawierzchnia jezdni - kostka brukowa betonowa
	Nawierzchnia chodnika - kostka brukowa betonowa
	Nawierzchnia zjazdów - kostka brukowa betonowa
	Nawierzchnia ciągu pieszo-jezdnego - kostka brukowa betonowa

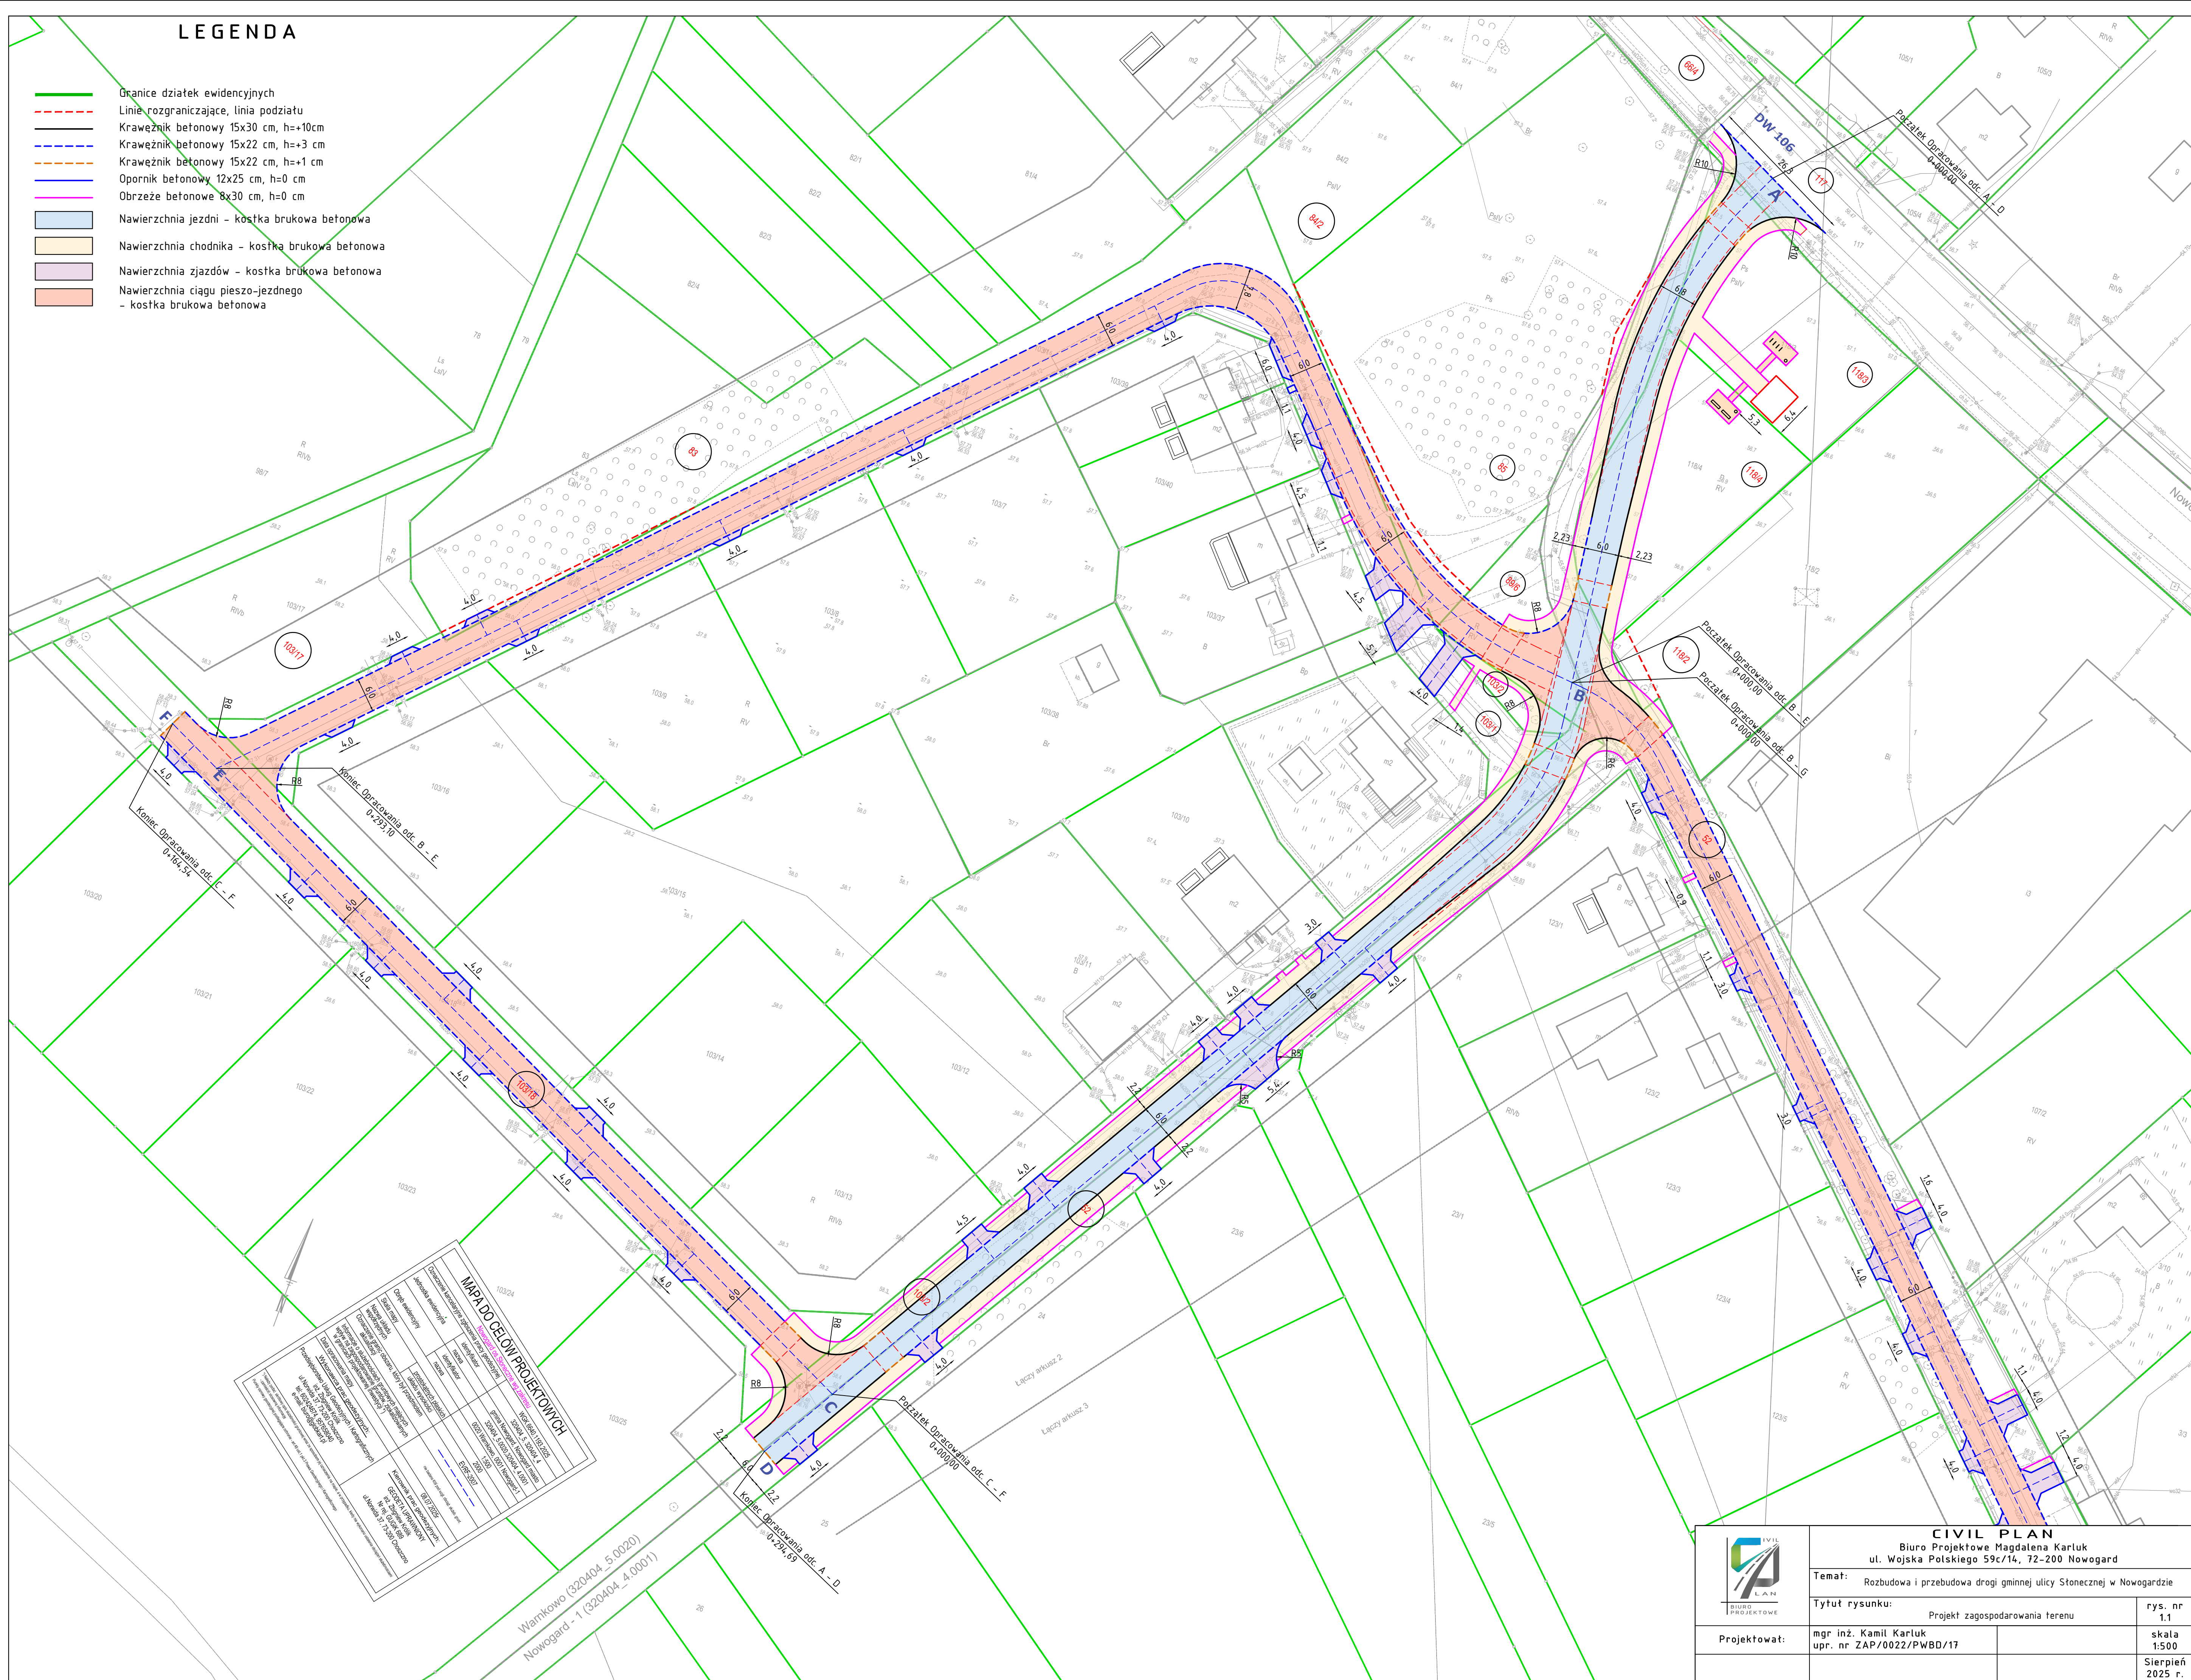

 CIVIL PLAN BIURO PROJEKTOWE	CIVIL PLAN Biuro Projektowe Magdalena Karluk ul. Wojska Polskiego 59c/14, 72-200 Nowogard		
	Temat:	Rozbudowa i przebudowa drogi gminnej ulicy StONEcznej w Nowogardzie	
	Tytuł rysunku:	Projekt zagospodarowania terenu	rys. nr 1.1
	Projekował:	mgr inż. Kamil Karluk upr. nr ZAP/0022/PWBD/17	skała 1:500
			Sierpień 2025 r.

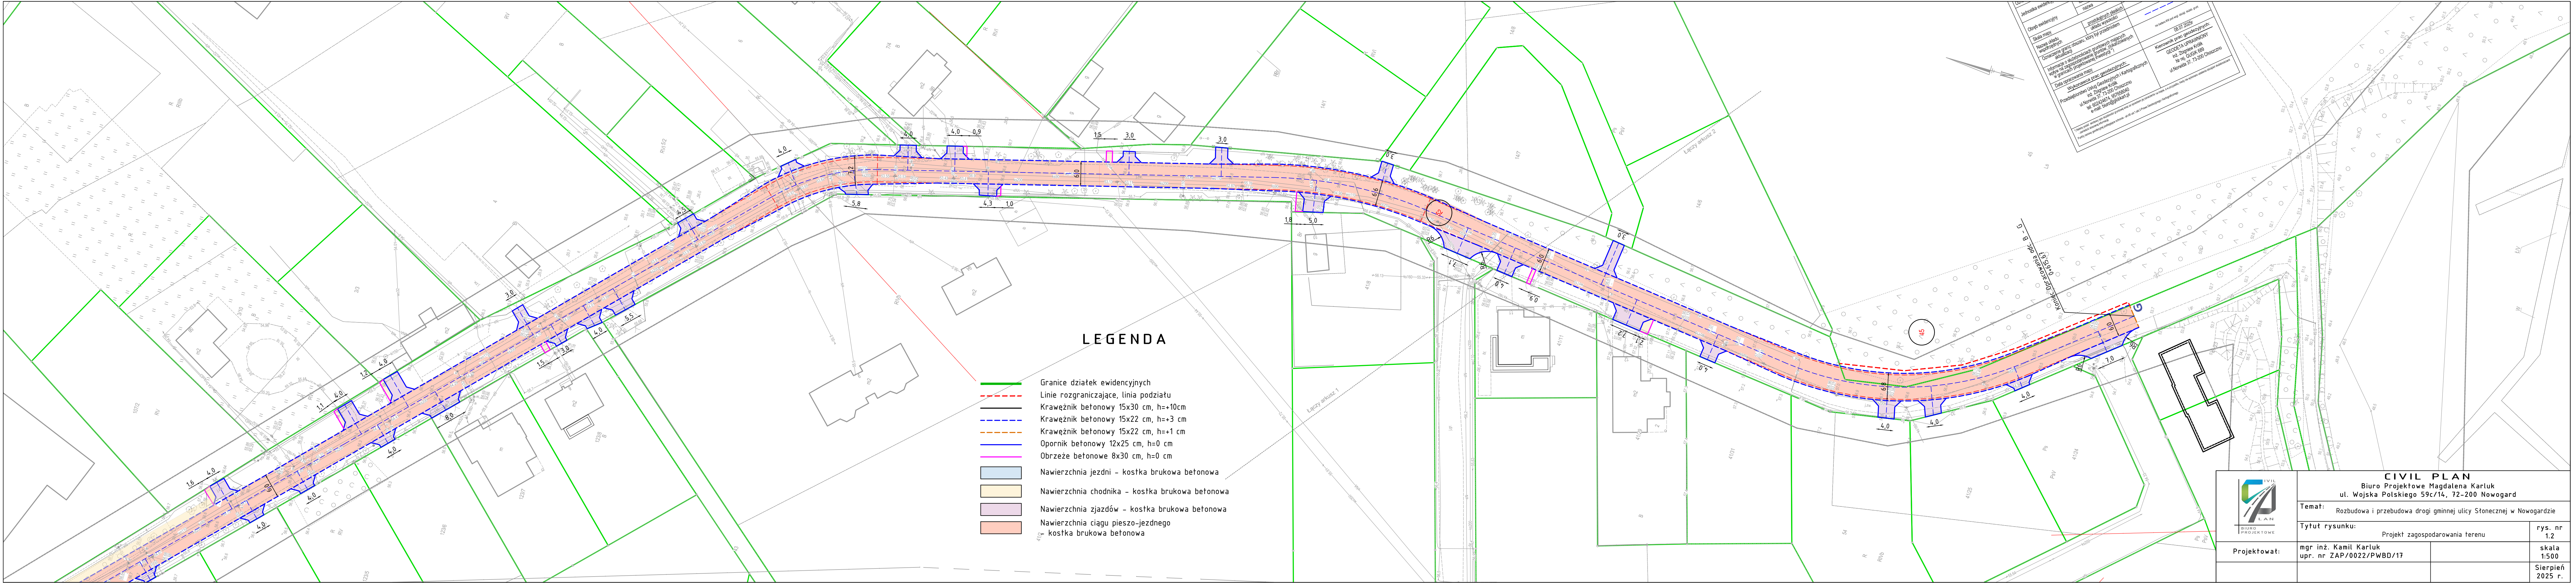

LEGENDA

- Granice działek ewidencyjnych
- Linie rozgraniczające, linia podziatu
- Krawężnik betonowy 15x30 cm, h=+10cm
- Krawężnik betonowy 15x22 cm, h=+3 cm
- Krawężnik betonowy 15x22 cm, h=+1 cm
- Opornik betonowy 12x25 cm, h=0 cm
- Obrzeże betonowe 8x30 cm, h=0 cm
- Nawierzchnia jezdni - kostka brukowa betonowa
- Nawierzchnia chodnika - kostka brukowa betonowa
- Nawierzchnia zjazdów - kostka brukowa betonowa
- Nawierzchnia ciągu pieszko-jezdnego - kostka brukowa betonowa

CIVIL PLAN Biuro Projektowe Magdalena Karluk ul. Wojska Polskiego 59c/14, 72-200 Nowogard		
Temat: Rozbudowa i przebudowa drogi gminnej ulicy Stonecznej w Nowogardzie		
Tytuł rysunku: Projekt zagospodarowania terenu		rys. nr 1.2
Projektował: mgr inż. Kamil Karluk upr. nr ZAP/0022/PWBD/17		skala 1:500
		Sierpień 2025 r.